


İli	İSTANBUL			İstanbul Kadastro Müdürlüğü 3423-58 NOLU LİHKAB APLİKASYON KROKİSİ							
İlçesi	BAŞAKŞEHİR										
Mah./Köy	MAHMUTBEY										
Pafta No	F21c12c3b/3c										
Ada No	2399										
Parsel No	2			Fen Kayıt Defteri		Ücret alındısı/Döner Sermaye e-tahsilat					
Yüzölçümü				Tarihi	No	Tarihi	No				
Tapu Alanı	Yeni Hesap	Fark	Yanılma Sınırı	07.02.2025	6	07.02.2025	61				
104656.49	104656.49	0.00	±204.28								
Kullanılan Yer Kontrol Noktaları	No	m		cm		Kullanılan Yer Kontrol Noktaları	No	m		cm	

NoktaNo	Y		X		NoktaNo	Y		X	
1	403085.89	4553488.05	40	403186.92	4552786.90				
2	403089.10	4553489.81	41	403185.02	4552791.81				
3	403094.55	4553490.03	42	403182.49	4552796.42				
4	403097.89	4553488.54	43	403179.35	4552800.64				
5	403100.37	4553486.16	44	403176.91	4552803.62				
6	403103.41	4553482.59	45	403175.12	4552806.27				
7	403106.36	4553478.95	46	403173.57	4552809.07				
8	403109.22	4553475.24	47	403172.61	4552811.18				
9	403111.97	4553471.45	48	403171.78	4552813.36				
10	403114.62	4553467.59	49	403171.10	4552835.11				
11	403117.17	4553463.66	50	403183.46	4552870.71				
12	403119.62	4553459.66	51	403193.13	4552917.17				
13	403121.96	4553455.60	52	403193.80	4552922.75				
14	403124.20	4553451.48	53	403193.60	4552928.37				
15	403126.32	4553447.31	54	403192.54	4552933.89				
16	403128.33	4553443.08	55	403191.23	4552937.77				
17	403130.27	4553438.72	56	403189.49	4552941.47				
18	403243.74	4553173.96	57	403152.03	4553010.12				
19	403275.22	4553080.39	58	403149.37	4553014.18				
20	403277.07	4553074.33	59	403146.07	4553017.74				
21	403278.76	4553068.13	60	403142.24	4553020.72				
22	403280.25	4553061.87	61	403139.17	4553022.47				
23	403281.55	4553055.57	62	403135.91	4553023.85				
24	403282.66	4553049.24	63	403099.62	4553034.01				
25	403283.57	4553042.87	64	403095.83	4553034.59				
26	403284.29	4553036.48	65	403061.75	4553036.27				
27	403284.80	4553030.07	66	403060.48	4553050.50				
28	403285.12	4553023.64	67	403053.06	4553104.25				
29	403285.24	4553017.21	68	403043.06	4553154.65				
30	403285.17	4553010.78	69	403029.64	4553206.40				
31	403284.89	4553004.36	70	403013.04	4553257.62				
32	403284.42	4552997.94	71	402994.61	4553304.99				
33	403283.75	4552991.54	72	402983.16	4553329.69				
34	403282.88	4552985.17	73	403013.99	4553343.95				
35	403281.38	4552976.51	74	403007.53	4553357.72				
36	403243.23	4552766.15	75	403000.86	4553371.39				
37	403188.44	4552771.29	76	402993.97	4553384.96				
38	403188.64	4552776.55	77	402988.84	4553394.76				
39	403188.13	4552781.78	78	402983.60	4553404.51				

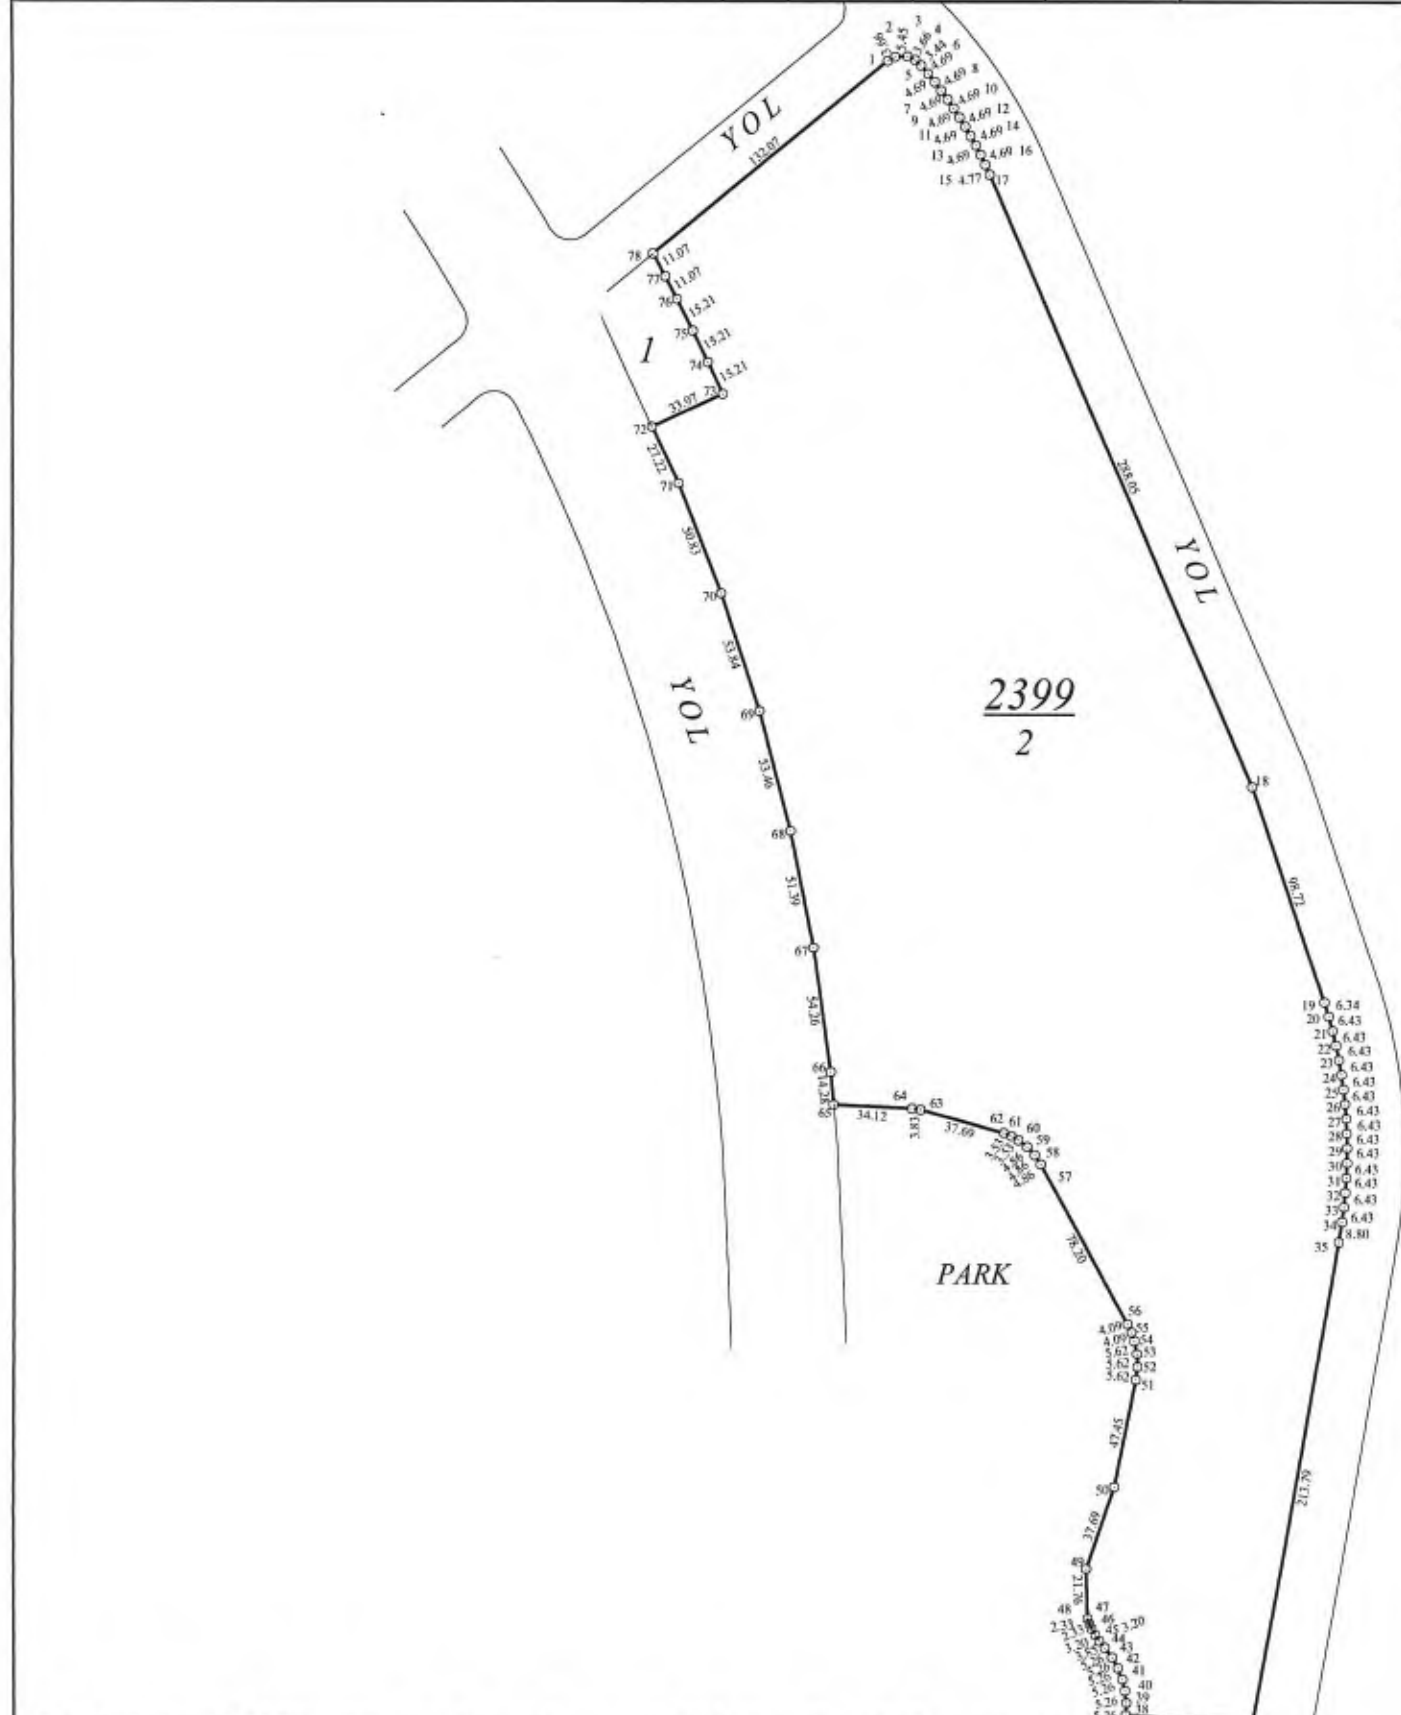


NOT : Ölçümler TUSAGA aktif cors ile uyumlu gps ve totalstation kullanılarak yapılmıştır.
Ölçülerin hassasiyeti sayısal olarak üretilen 1/1000 ölçekli paftanın yanılma sınırı kadardır.

Kroki

Ölçü Huzurunda yapılmıştır.		Aplikasyon Yapan		Kontrol Eden	Tasdik Olunur
Ünvanı	Taşınmaz Maliki	Teknisyen/Tekniker	Teknisyen/Tekniker	Kontrol Mühendisi (Lisanslı Büro)	Kadastro Müdürü (Lisanslı Müh.)
Adı Soyadı	TEM: YAHYA KÖSE	FURKAN YÜKSEL ÖZTÜRK	MUSTAFA BURAK KOP	AHMET MURAT BAŞAR	Eğilim TOPCU
Tarih	07.02.2025	07.02.2025	07.02.2025	07.02.2025	07.02.2025
İmza					

Parsel Köşe Noktalarının Koordinat Değerlerinin Elde edilmiş yöntemlerine göre hesaplanmış olan 'MK' değerleri yazılacak

İli	İSTANBUL			İstanbul Kadastro Müdürlüğü 3423-58 NOLU LİHKAB APLİKASYON KROKİSİ				Parsel Köşe Koordinatları ITRF96	NoktaNo	Y	X	NoktaNo	Y	X				
İlçesi	BAŞAKŞEHİR								Fen Kayıt Defteri	Ücret alındısı/Döner Sermaye e-tahsilat			1	402611.96	4554284.22	33	402727.92	4554152.26
Mah./Köy	MAHMUTBEY								Tarihi	No	Tarihi	No	2	402612.86	4554286.07	34	402730.59	4554143.42
Pafta No	F21e12e2d								07.02.2025	7	07.02.2025	62	3	402614.11	4554287.69	35	402733.38	4554132.69
Ada No	2434			Aplikasyon Kontrolü (Kutupsal veya Koordinatla)				Kutupsal Aplikasyon Ölçütleri	4	402615.67	4554289.02	36	402735.53	4554122.86				
Parsel No	1			Kontrolde Kullanılan Yer Kontrol Noktaları (X) İşaretiyle Belirtilecektir.					5	402617.47	4554290.01	37	402737.31	4554112.95				
Yüzölçümü				Durulan Nokta					6	402619.43	4554290.61	38	402738.74	4554102.75				
Tapu Alanı	Yeni Hesap	Fark	Yanılma Sınırı	Bakılan Nokta					7	402621.48	4554290.80	39	402739.73	4554093.21				
32244.56	32244.56	0.00	±95.76	Yatay Açık				8	402623.52	4554290.56	40	402740.26	4554085.81					
Kullanılan Yer Kontrol Noktaları				Yatay Uzunluk				9	402625.46	4554289.91	41	402740.54	4554079.66					
No	m	cm	m	cm	İli Ağıl Farkı (cm)				10	402627.24	4554288.88	42	402740.67	4554073.50				
				Durulan Nokta				11	402635.85	4554282.60	43	402740.67	4554067.34					
				Bakılan Nokta				12	402640.13	4554279.28	44	402740.57	4554062.58					
				Yatay Açık				13	402643.51	4554276.54	45	402740.10	4554052.77					
				Yatay Uzunluk				14	402651.15	4554270.02	46	402739.23	4554042.71					
				İli Ağıl Farkı (cm)				15	402658.64	4554263.13	47	402616.48	4554053.07					
				Durulan Nokta				16	402662.40	4554259.45	48	402612.16	4554053.29					
				Bakılan Nokta				17	402665.97	4554255.83	49	402606.86	4554053.83					
				Yatay Açık				18	402672.76	4554248.54	50	402601.59	4554054.63					
				Yatay Uzunluk				19	402675.36	4554245.59	51	402596.37	4554055.70					
				İli Ağıl Farkı (cm)				20	402678.88	4554241.46	52	402591.21	4554057.02					
				Durulan Nokta				21	402682.32	4554237.26	53	402586.12	4554058.61					
				Bakılan Nokta				22	402685.66	4554232.99	54	402581.12	4554060.44					
				Yatay Açık				23	402688.92	4554228.66	55	402576.22	4554062.53					
				Yatay Uzunluk				24	402691.99	4554224.39	56	402571.42	4554064.85					
				İli Ağıl Farkı (cm)				25	402697.70	4554215.96	57	402566.75	4554067.42					
				Durulan Nokta				26	402703.02	4554207.44	58	402562.22	4554070.21					
				Bakılan Nokta				27	402706.56	4554201.33	59	402557.83	4554073.23					
				Yatay Açık				28	402710.43	4554194.18	60	402553.59	4554076.47					
				Yatay Uzunluk				29	402714.25	4554186.57	61	402549.33	4554079.91					
				İli Ağıl Farkı (cm)				30	402718.11	4554178.18	62	402545.64	4554083.55					
				Durulan Nokta				31	402721.68	4554169.65	63	402541.94	4554087.39					
				Bakılan Nokta				32	402724.95	4554161.01	64	402530.75	4554088.71					
				Yatay Açık														
				Yatay Uzunluk														

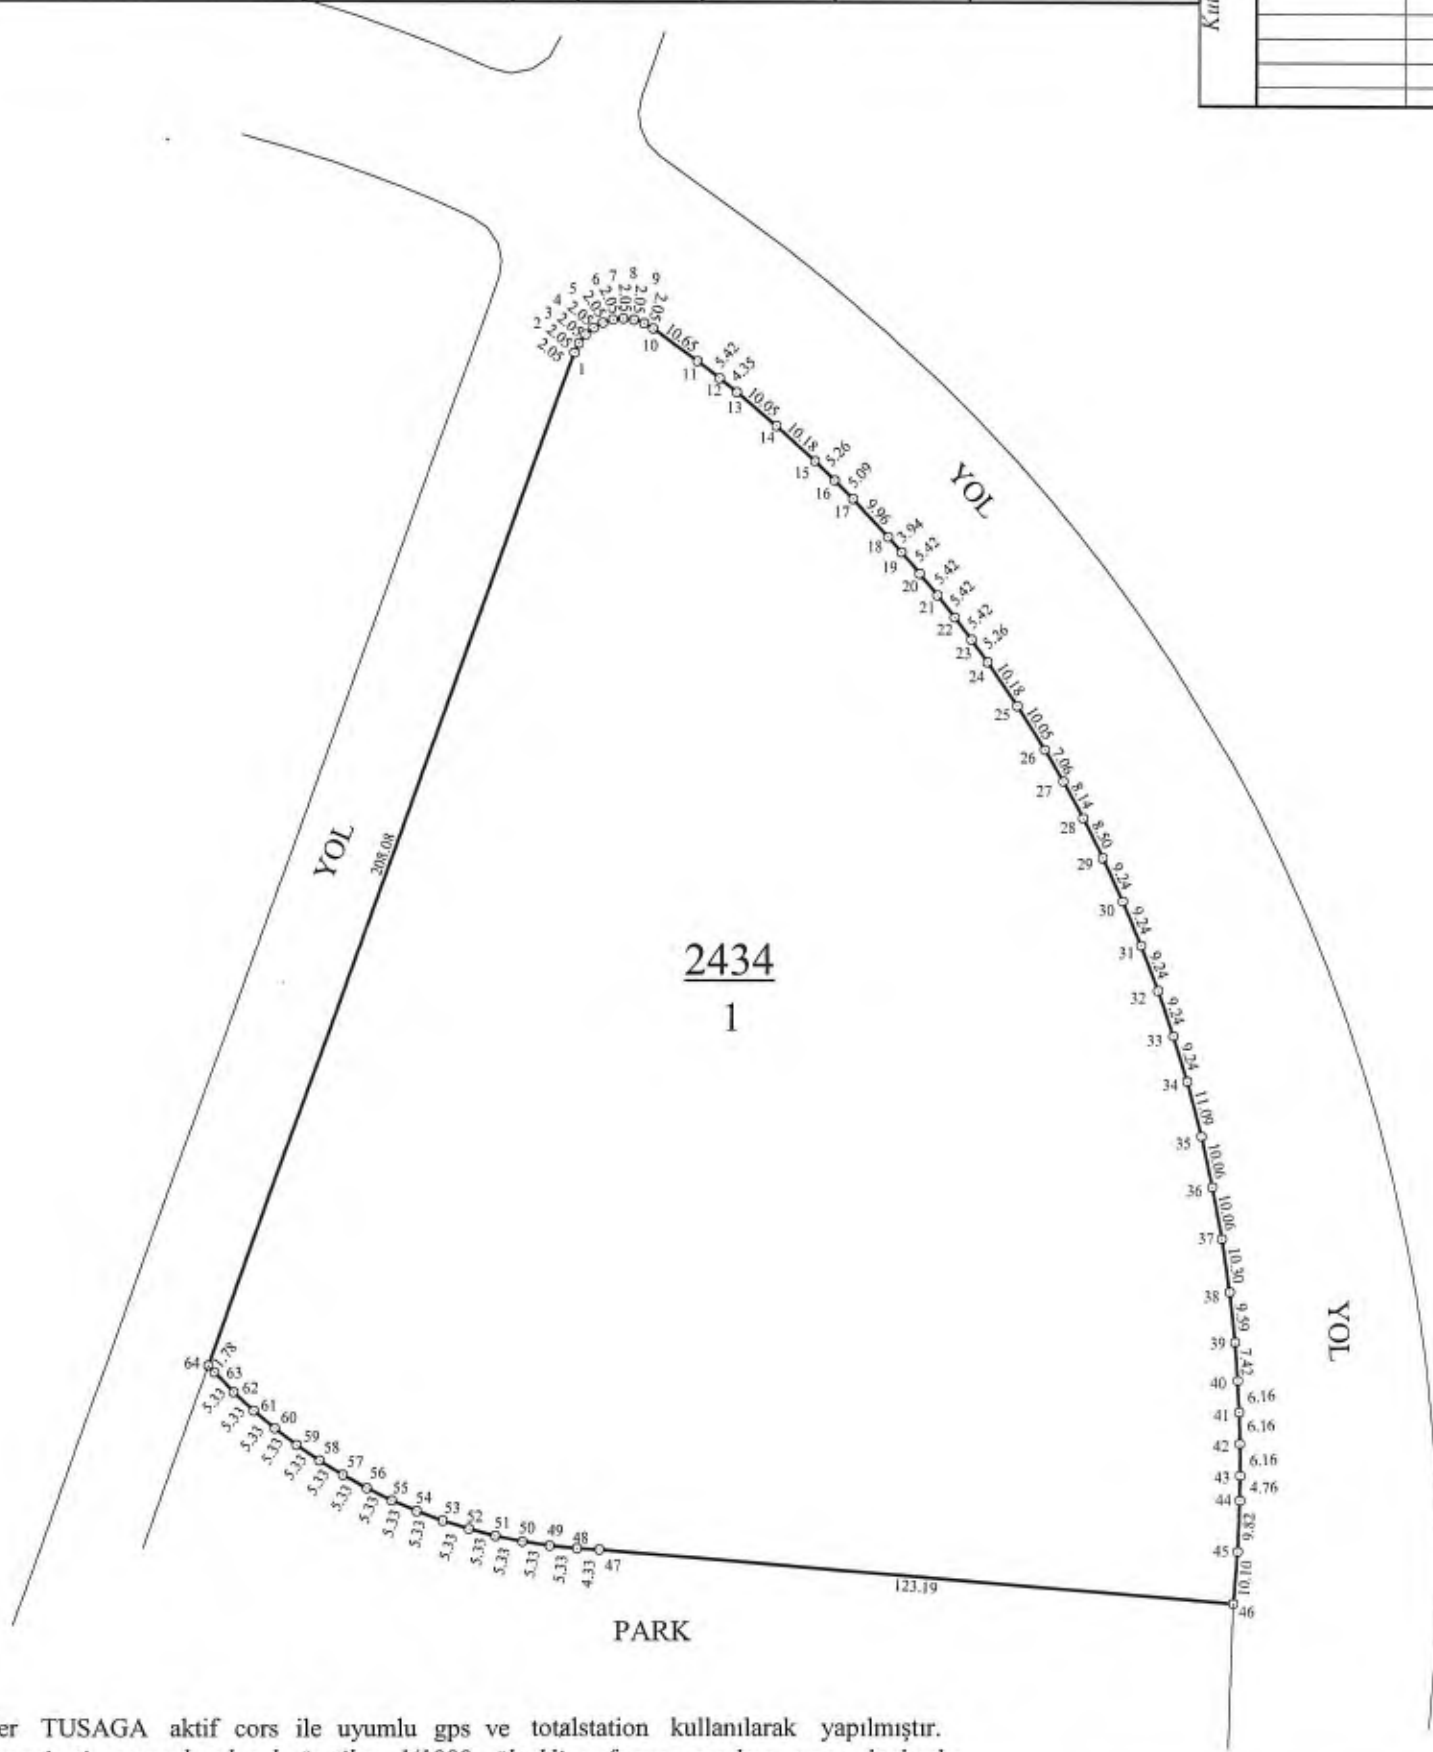


NOT : Ölçümler TUSAGA aktif cors ile uyumlu gps ve totalstation kullanılarak yapılmıştır.
Ölçülerin hassasiyeti sayısal olarak üretilen 1/1000 ölçekli paftanın yanılma sınırı kadardır.

Kroki

Ölçü Huzurunda yapılmıştır.	Aplikasyon Yapan		Kontrol Eden	Tasdik Olunur
Ünvanı	Taşınmaz Maliki	Teknisyen/Tekniker	Kontrol Mühendisi (Lisanslı Büro)	Kadastro Müdürü (Lisanslı Müh.)
Adı Soyadı	TEM: YAHYA KÖSE	FURKAN YÜKSEL ÖZTÜRK	AHMET MURAT BAŞAR	Eğilim TOPCU Lisans No:58
Tarih	07.02.2025	07.02.2025	07.02.2025	07.02.2025
İmza				

Parsel Köşe Noktalarının Koordinat Değerlerinin Elde edilmiş yöntemlerine göre hesaplanmış olan 'MK' değerleri yazılacak

İli	İSTANBUL			İstanbul Kadastro Müdürlüğü 3423-58 NOLU LİHKAB APLİKASYON KROKİSİ				Parsel Köşe Koordinatları ITRF96	NoktaNo	Y	X							
İlçesi	BAŞAKŞEHİR								Fen Kayıt Defteri	Ücret alındısı/Döner Sermaye e-tahsilat		1	402723.20	4553685.13				
Mah./Köy	MAHMUTBEY									Tarihi	No	Tarihi	No	2	402723.83	4553681.22		
Pafta No	F21c12c3a								07.02.2025					10	07.02.2025	65	3	402725.07
Ada No	2434								Yüzölçümü	Yeni Hesap	Fark	Yanılma Sınırı	No	m	Y	cm	m	X
Parsel No	4			07.02.2025	1652.46	0.00	±11.41											
Kullanılan Yer Kontrol Noktaları	No	m	Y	cm	Kullanılan Yer Kontrol Noktaları	No	m		Y	cm	Kullanılan Yer Kontrol Noktaları	No	m	X	cm	6	402729.36	4553655.37
																7	402730.92	4553649.51
Aplikasyon Kontrolü (Kutupsal veya Koordinatla)															8	402732.59	4553643.68	
Kontrolde Kullanılan Yer Kontrol Noktaları (X) İşaretiyle Belirtilecektir.															9	402734.36	4553637.89	
Parsel Köşe Noktası Koordinatla kontrol Aplikasyon Parsel Köşe Nokta No															10	402722.70	4553629.21	
															11	402721.34	4553628.36	
															12	402719.47	4553627.62	
															13	402717.50	4553627.27	
															14	402715.49	4553627.32	
															15	402713.54	4553627.76	
															16	402711.71	4553628.59	
															17	402710.08	4553629.77	
															18	402708.73	4553631.24	
															19	402707.69	4553632.96	
															20	402707.02	4553634.85	
															21	402706.28	4553637.69	
															22	402705.05	4553641.90	
															23	402702.91	4553648.18	
															24	402701.19	4553652.36	
															25	402699.03	4553656.93	
															26	402697.36	4553660.22	
															27	402695.35	4553663.85	
															28	402693.19	4553667.42	
															29	402688.47	4553674.33	
															30	402686.01	4553677.53	
															31	402683.16	4553680.95	

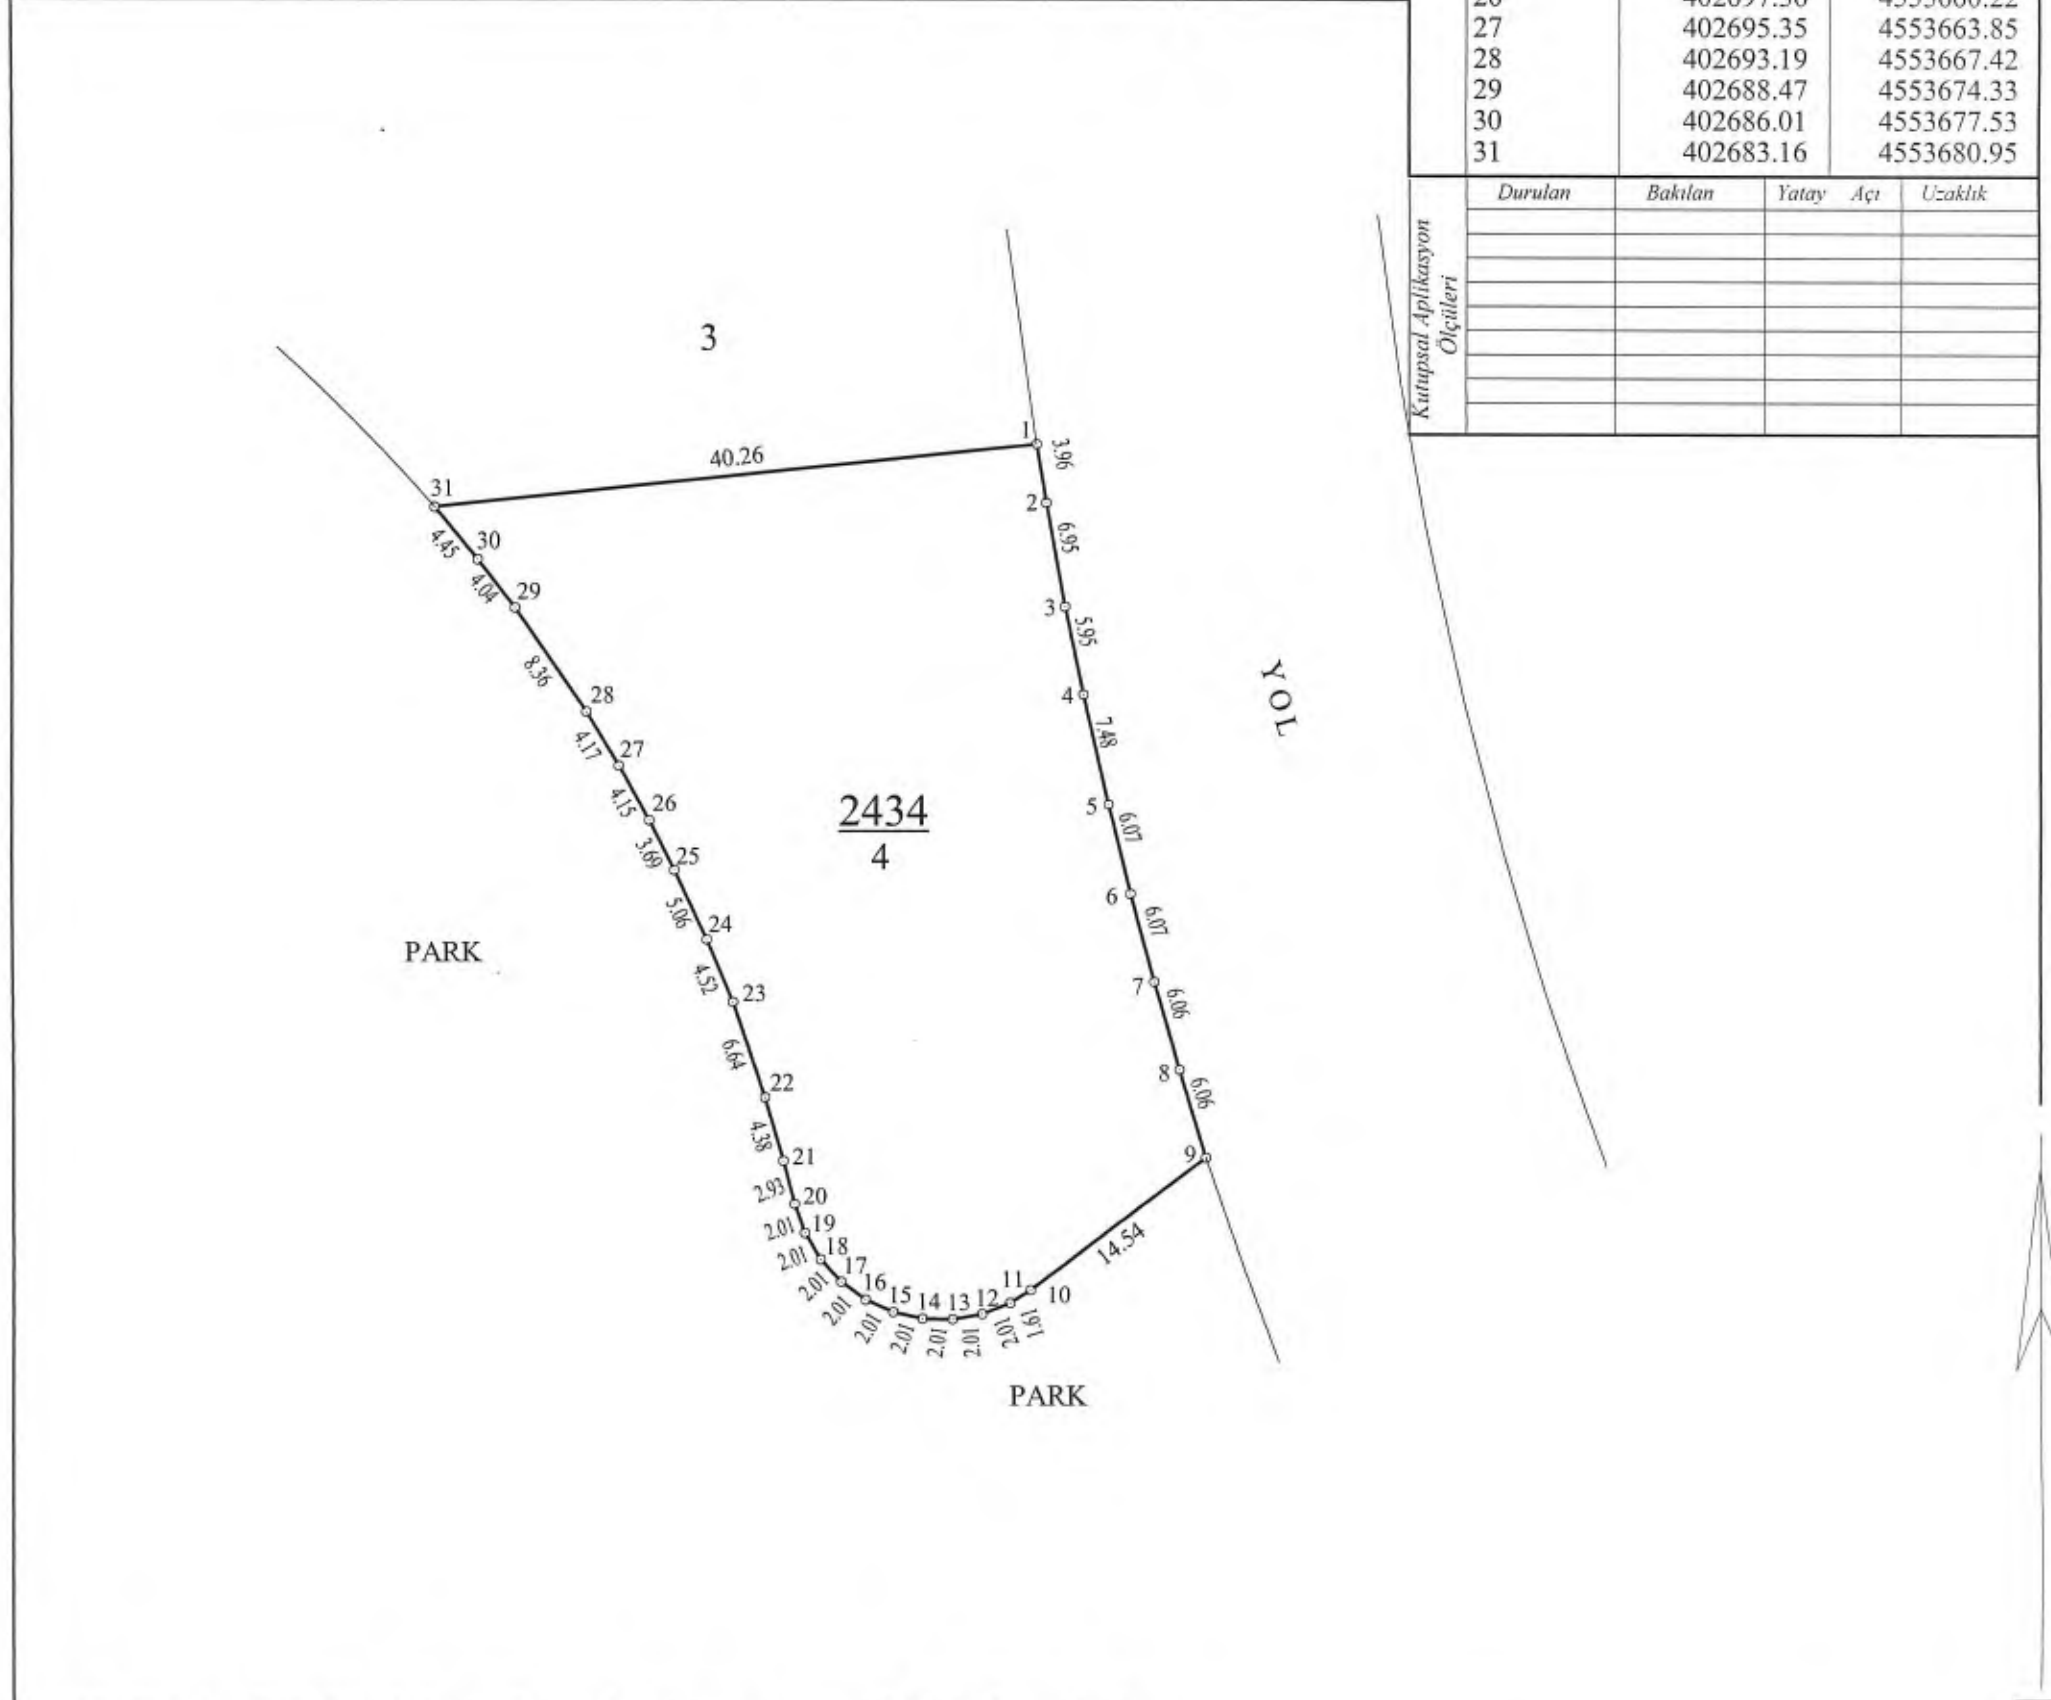

NOT : Ölçümler TUSAGA aktif cors ile uyumlu gps ve totalstation kullanılarak yapılmıştır.
Ölçülerin hassasiyeti sayısal olarak üretilen 1/1000 ölçekli paftanın yanılma sınırı kadardır.

	Ölçü Huzurunda yapılmıştır.	Aplikasyon Yapan		Kontrol Eden	Tasdik Olunur
Ünvanı	Taşınmaz Maliki	Teknisyen/Tekniker	Teknisyen/Tekniker	Kontrol Mühendisi (Lisanslı Büro)	Kadaströ Müdürlüğü Lisanslı Müh.
Adı Soyadı	TEM: YAHYA KÖSE	FURKAN YÜKSEL ÖZTÜRK	MUSTAFA BURAK KOP	AHMET MURAT BAŞAR	Ehmet TORCU Lisans No: 58 07.02.2025
Tarih	07.02.2025	07.02.2025	07.02.2025	07.02.2025	
İmza					

Parsel Köşe Noktalarının Koordinat Değerlerinin Elde edilmiş yöntemlerine göre hesaplanmış olan 'MK' değerleri yazılacak

İli	İSTANBUL			İstanbul Kadastro Müdürlüğü				Parsel Köşe Koordinatları ITRF96	NoktaNo	Y	X			
İlçesi	BAŞAKŞEHİR			3423-58 NOLU LİHKAB					1	402891.80	4553329.54			
Mah./Köy	MAHMUTBEY			APLİKASYON KROKİSİ					2	402908.17	4553342.90			
Pafta No	F21c12c3b			Fen Kayıt Defteri		Ücret alındısı/Döner Sermaye e-tahsilat			3	402909.82	4553344.00			
Ada No	2435			Tarihi		Tarihi			4	402911.66	4553344.75			
Parsel No	1			No		No			5	402913.61	4553345.12			
Yüzölçümü				07.02.2025		07.02.2025			6	402915.59	4553345.10			
Tapu Alanı	Yeni Hesap	Fark	Yanılma Sınırı	No		No			7	402917.54	4553344.68			
1634.12	1634.12	0.00	±11.34	11		66			8	402919.36	4553343.89			
Kullanılan Yer Kontrol Noktaları				Tarihi		Tarihi			9	402920.99	4553342.76			
No	Y		X		No		No		10	402922.36	4553341.33			
	m	cm	m	cm	m		cm		11	402923.91	4553338.88			
					m		cm		12	402931.48	4553323.46			
					m		cm		13	402942.26	4553300.00			
					m		cm		14	402914.49	4553287.12			
Aplikasyon Kontrolü (Kutupsal veya Koordinatla)														
Kontrolde Kullanılan Yer Kontrol Noktaları (X) İşaretiyle Belirtilecektir.				İki Aql. Farkı (cm)	Durulan Nokta	Bakılan Nokta	Yatay Açı	Yatay Uzunluk	Kutupsal Aplikasyon Ölçüleri	Durulan	Bakılan	Yatay Açı	Uzunluk	
Parsel Köşe Noktası Koordinatla kontrol Aplikasyon Parsel Köşe Nokta No														



NOT : Ölçümler TUSAGA aktif cors ile uyumlu gps ve totalstation kullanılarak yapılmıştır.
 Ölçülerin hassasiyeti sayısal olarak üretilen 1/1000 ölçekli paftanın yanılma sınırı kadardır.

Kroki

Ölçü Huzurunda yapılmıştır.	Aplikasyon Yapan		Kontrol Eden	Tasdik Olunur
Ünvanı	Taşınmaz Maliki	Teknisyen/Tekniker	Teknisyen/Tekniker	Kontrol Mühendisi (Lisanslı Büro)
Adı Soyadı	TEM: YAHYA KÖSE	FURKAN YÜKSEL ÖZTÜRK	MUSTAFA BURAK KOP	AHMET MURAT BAŞAR
Tarih	07.02.2025	07.02.2025	07.02.2025	07.02.2025
İmza				

Parsel Köşe Noktalarının Koordinat Değerlerinin Elde edilmiş yöntemlerine göre hesaplanmış olan 'MK' değerleri yazılacak

İli	İSTANBUL			İstanbul Kadastro Müdürlüğü 3423-58 NOLU LİHKAB APLİKASYON KROKİSİ				Parsel Köşe Koordinatları ITRF96	NoktaNo	Y	X	NoktaNo	Y	X					
İlçesi	BAŞAKŞEHİR								Fen Kayıt Defteri	Ücret alındısı/Döner Sermaye e-tahsilat			1	402891.80	4553329.54	38	402832.99	4553062.98	
Mah./Köy	MAHMUTBEY								Tarihi	No	Tarihi	No	2	402914.49	4553287.12	39	402831.90	4553067.88	
Pafta No	F21c12c3a/3b/3c								07.02.2025	12	07.02.2025	67	3	402942.26	4553300.00	40	402831.03	4553072.82	
Ada No	2435			Yüzölçümü		Yeni Hesap		Fark	Yanılma Sınırı										
Parsel No	2			49107.63		49107.63		0.00	±120.96										
Kullanılan Yer Kontrol Noktası	No	m	Y	cm	
Aplikasyon Kontrolü (Kutupsal veya Koordinatla)																			
Kontrolde- Kullanılan Yer Kontrol Noktaları (X) İşaretiyle Belirtilenlerdir.																			
Parsel Köşe Noktası Koordinatla kontrol Aplikasyon																			
Parsel Köşe Nokta No																			
İki Apl. Farkı (cm)																			
Durulan Nokta																			
Bakılan Nokta																			
Yatay Aç																			
Yatay Uzunluk																			
Kutupsal Aplikasyon Ölçüleri																			
Durulan																			
Bakılan																			
Yatay Aç																			
Uzaklık																			



NOT : Ölçümler TUSAGA aktif cors ile uyumlu gps ve totalstation kullanılarak yapılmıştır.
Ölçülerin hassasiyeti sayısal olarak üretilen 1/1000 ölçekli paftanın yanılma sınırı kadardır.

Kroki

Ölçü Huzurunda yapılmıştır.	Aplikasyon Yapan		Kontrol Eden	Tasdik Olumuru
Ünvanı	Taşınmaz Maliki	Teknisyen/Tekniker	Kontrol Mühendisi (Lisanslı Büro)	Kadastro Müdürü (Lisanslı Müh.)
Adı Soyadı	TEM: YAHYA KÖSE	FURKAN YÜKSEL ÖZTÜRK	AHMET MURAT BAŞAR	EMRE TOPCU
Tarih	07.02.2025	07.02.2025	07.02.2025	Lisans No: 58
İmza				

Parsel Köşe Noktalarının Koordinat Değerlerinin Elde edilmiş yöntemlerine göre hesaplanmış olan 'MK' değerleri yazılacak